




PŮDORYS V ÚROVNI KŮRU – SEPNUTÍ VĚŽE

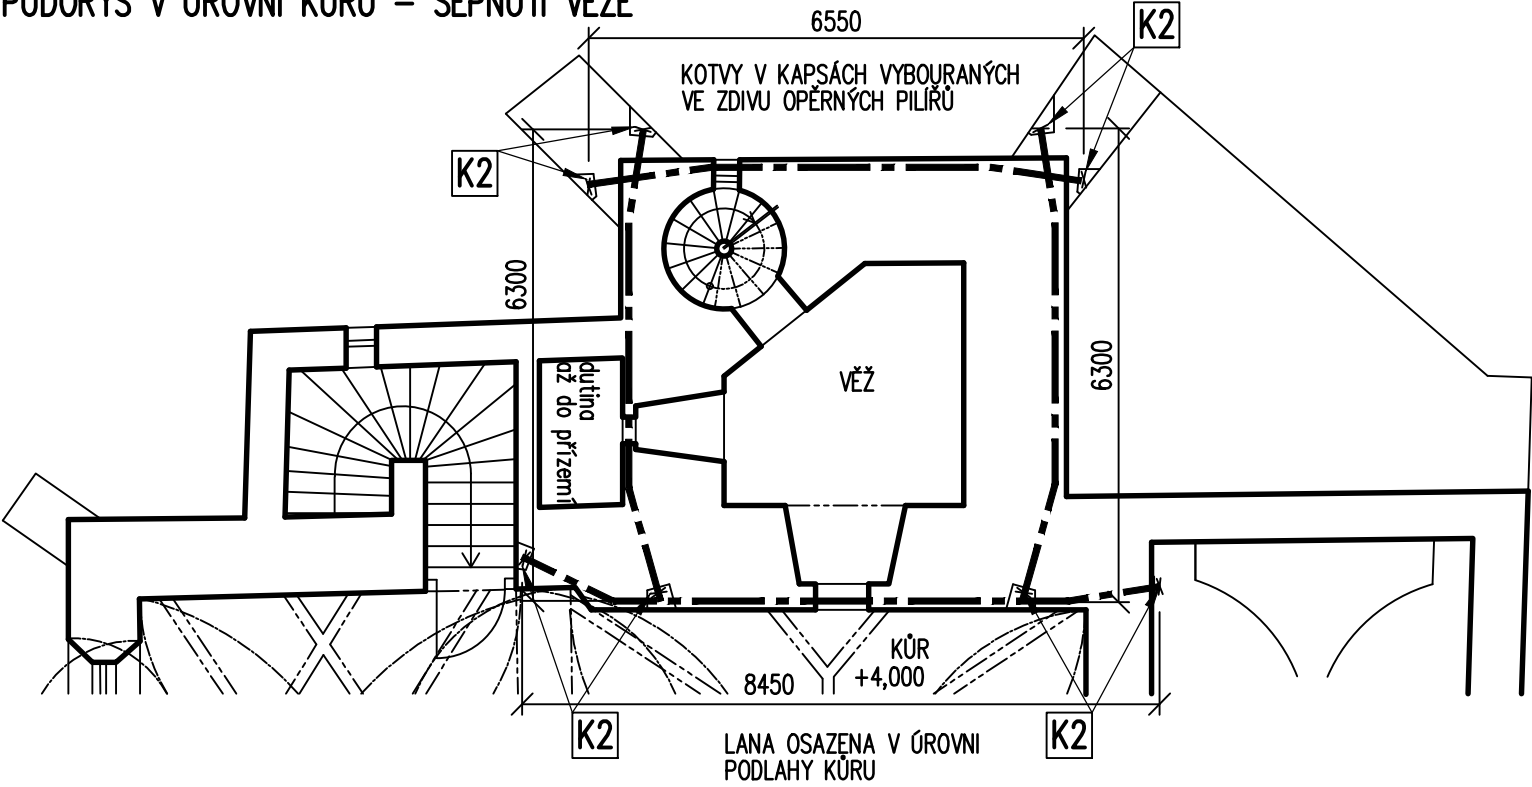

DETAIL OSAZENÍ KOTEVNÍ DESKY K2 VE ZDIVU
M 1:10

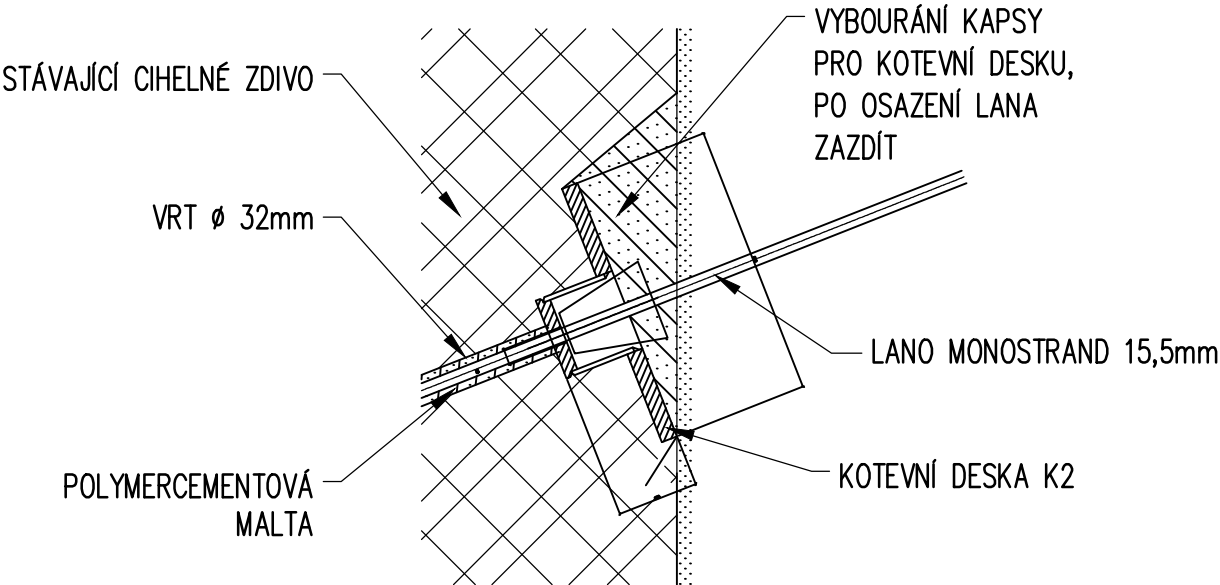

PŮDORYS V ÚROVNI VSTUPU DO KROVU – SEPNUTÍ VĚŽE

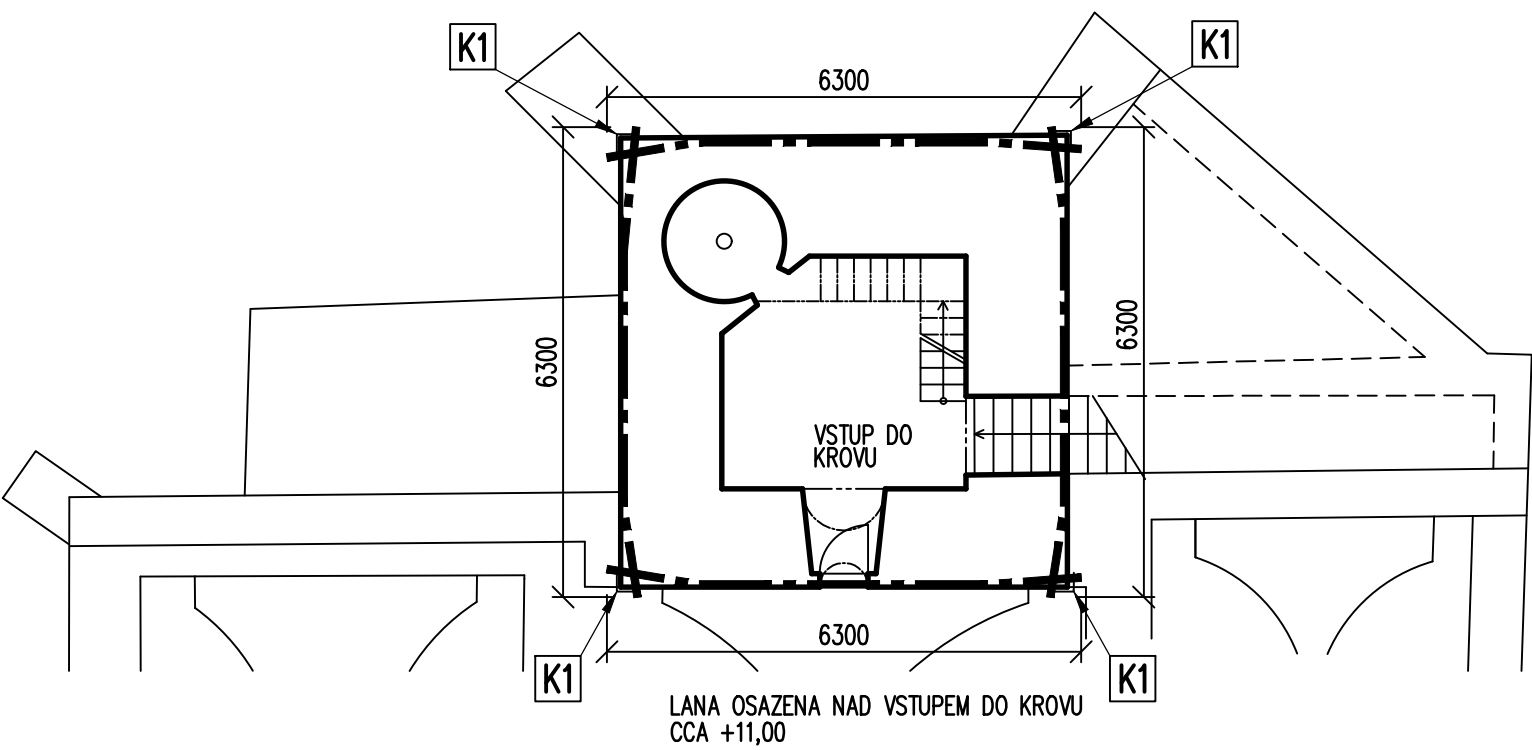

VÝPIS MATERIÁLU:

LANO MONOSTRAND 15,5mm – 7x DL. 6,5m; 1x DL. 8,5m
KOTEVNÍ DESKY VIZ VÝKRES Č. 13
VŠECHNY TRHLINY PŘED SPÍNÁNÍM NEJPRVE ZAINJEKTOVAT
POTÉ SE PROVEDE SPÍNÁNÍ PO OBYVODU LANY MONOSTRAND Lp 15,5 mm V DŘÁŽCE ZDIVA
PŘEDPÍNÁNÍ SE PROVEDE POSTUPNĚ NA SÍLU 80 kN. DEVIÁTORY DLE ZVYKLOSTÍ DODAVATELE.
UPOZORNĚNÍ – SKUTEČNÉ DÉLKY JE NUTNO PŘEMĚŘIT NA STAVBĚ!

 STABIL s.r.o., 603 00 BRNO, HLINKY 142c			číslo paré
INVESTOR: Římskokatolická farnost Blučina	ÚŘAD: Židlochovice	ZAK. ČÍSLO	19146
VYPRACOVAL: Ing. Petr Daniel	SPOLUPRÁCE: Ing. Pavel Fakla	ÚČEL	DSP
BLUČINA – KOSTEL NANEBEVZETÍ PANNY MARIE STATICKÉ ZAJIŠTĚNÍ KOSTELA		DATUM	09/2019
		FORMÁT	2A4
SEPNUTÍ VĚŽE – PŮDORYSY		MĚŘITKO 1:100	VÝKRES Č. 10